



贵港市2025年第二批次城市建设用地(2-1、2-2)地块勘测定界图

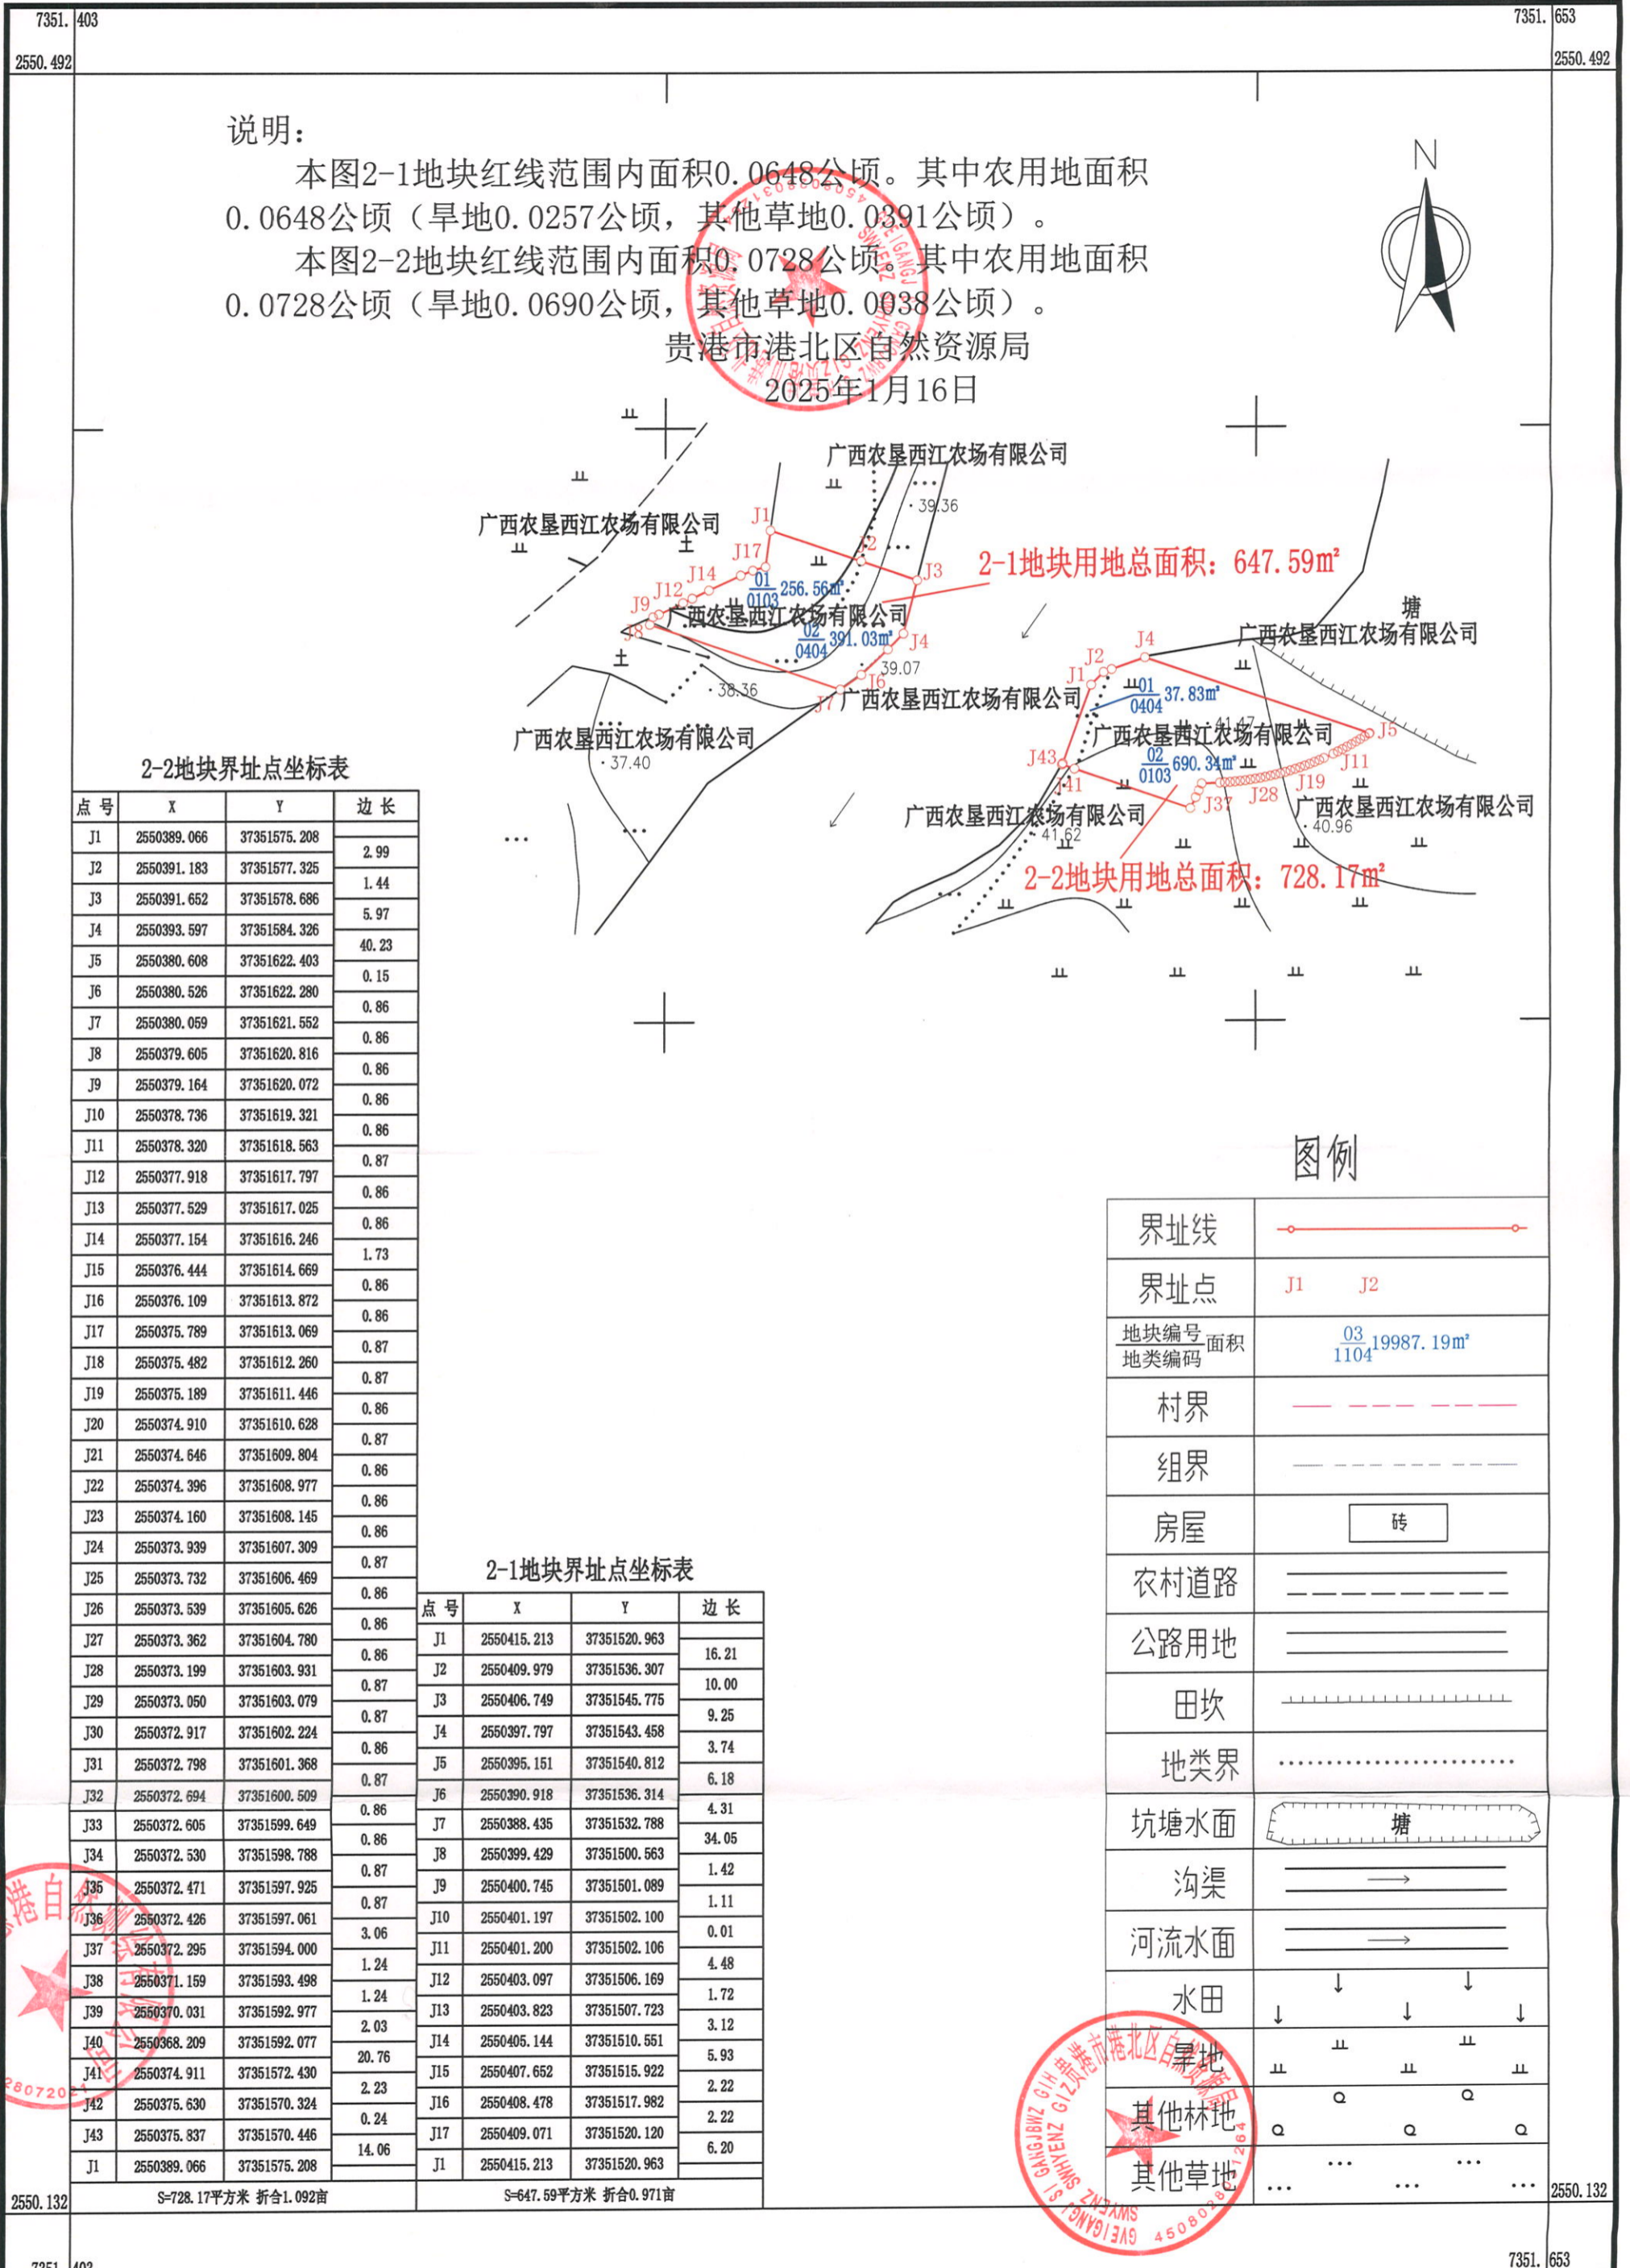

贵港市惠港自然测绘有限公司

2000国家大地坐标系, 1985国家高程基准
 GB/T20257.1-2017国家基本比例尺地形图图式 第1部分
 1:500 1:1000 1:2000地形图图式
 2025年01月数字化制图

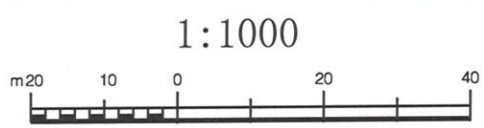

绘图员: 李清丽
 检查员: 殷柳霞
 审核员: 李阳